



Regione
Lombardia

ASL Milano 1

DIPARTIMENTO DI PREVENZIONE VETERINARIO
UOC Igiene degli Allevamenti e delle Produzioni Zootecniche

Via Valle 9 – 20013 Ponte Vecchio di Magenta (MI)
Tel. 02 97007910-20-30 – Fax 02 97007945
E-mail veterinario.dipartimento@aslmi1.mi.it

Magenta, 10 AGO. 2015

Prot. n. 61776
Classe 2.4.05



Il Direttore del Servizio di Igiene degli Allevamenti e delle Produzioni zootecniche

Vista l'istanza presentata in data 06/08/2015 prot. n 61244 dalla dott.ssa Marta Consigliere, nella sua qualità di rappresentante legale della Ditta Consigliere srl, avente sede legale nel Comune di Settimo Milanese – (MI), Via Fermi n. 36 e deposito nel Comune di Settimo Milanese (MI), via Ampere n. 12, p. IVA 06293690159 intesa ad ottenere l'Autorizzazione Sanitaria all'esercizio dell'attività di depositario di medicinali veterinari ai sensi dell'art. 73 del D.L.vo 6 aprile 2006 n.193 ;

Visto l'art. 73 del D.L.vo 6 aprile 2006, n. 193;
Vista la L.R. del 30 dicembre 2009, n. 33;
Vista la deliberazione n. 859 del 26/7/99;

Considerato l'esito favorevole degli accertamenti svolti dalla dott.ssa Paola Crivelli in data 06/08/2015;

AUTORIZZA

La dott.ssa Marta Consigliere, rappresentante legale della Ditta Consigliere srl, p. IVA 06293690159 con sede legale nel Comune di Settimo Milanese – (MI), Via Fermi n. 36 e deposito nel Comune di Settimo Milanese (MI), via Ampere n. 12

- ad esercitare l'attività di depositario di medicinali veterinari;

La responsabilità dell'impianto è affidata al Dr. Roberto Carozzi, in possesso di diploma di laurea in farmacia e regolarmente iscritto all'albo professionale dei Farmacisti.

La presente Autorizzazione è vincolata ai locali di cui all'unita planimetria, che forma parte integrante dell'Autorizzazione Sanitaria, opportunamente timbrata e vistata.

La presente Autorizzazione non è cedibile e potrà essere revocata in caso di inosservanza degli obblighi di legge ed in caso di variazioni ai locali.



IL DIRETTORE UOC
Dr. Luigi Festa

Responsabile del procedimento: Dott. Luigi Festa/ Direttore UOC SIAPZ/ 0297007910/ luigi.festa@aslmi1.mi.it
Responsabile della pratica: Dr.ssa Paola Crivelli /UOC SIAPZ /0297007909/ paola.crivelli@aslmi1.mi.it

AZIENDA SANITARIA LOCALE DELLA PROVINCIA DI MILANO 1

Sede legale: Legnano - 20025 - Via Savonarola, 3

Direzione Generale: Rho - 20017 - Corso Europa, 246


Sede amministrativa: Magenta - 20013 - Via Al Donatore di Sangue, 50

Codice Fiscale e P. IVA 12313930153 - Numero Verde 800.671.671 - Sito Internet: www.aslmi1.mi.it


ALLEGATO ALL'AUTORIZZAZIONE PROT. ASI 61776 DEL 10-8-2015




PIANO TERRA

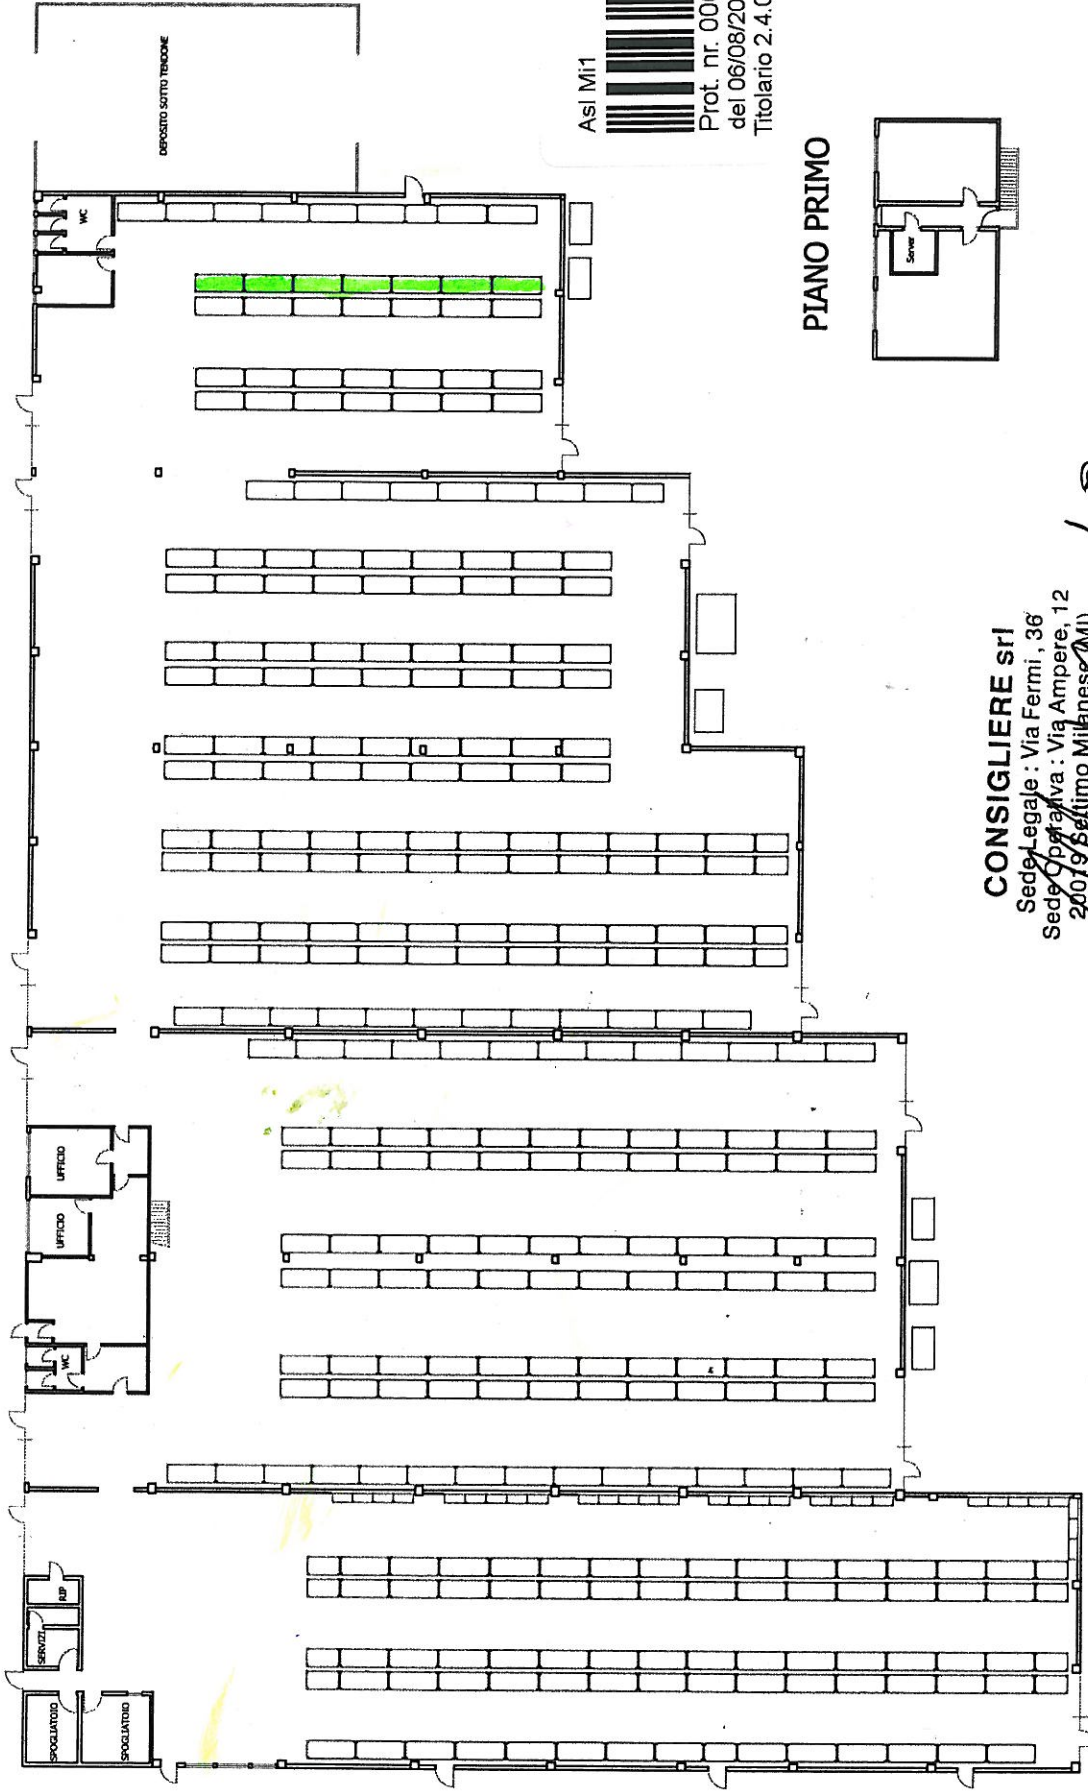

ASI Mi1

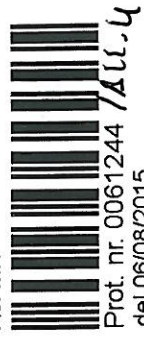

PIANO PRIMO

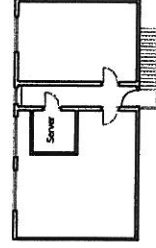

CONSIGLIERE srl

Sede Legale: Via Fermi, 36
Sede Operativa: Via Ampere, 12
20079 Settimo Milanese (MI)
Tel: 02 383482.1 Fax: 02 383482.2
C.F. P. IVA 06293690159

ZONA FARMACI VETERINARI

DATA: Dicembre 2010

Scala: 1 : 200

SIQUEMA S.r.l. - SAFETY CONSULTING
Via G. Pascoli, 10 - 20121 Bolzano (MI)
Tel.: 02 383482.1 Fax: 02 383482.2
E-mail: info@siquema.it

TITOLO TAVOLA:

Planimetria Generale
Consigliere S.r.l.
Via Ampere n°12,
Settimo Milanese (MI)